
× GADELAMPER

⊙ EKSISTERENDE TRÆER

⅋ FÆLDEDE TRÆER

○ NYE TRÆER

⬭ NYE BUSKE

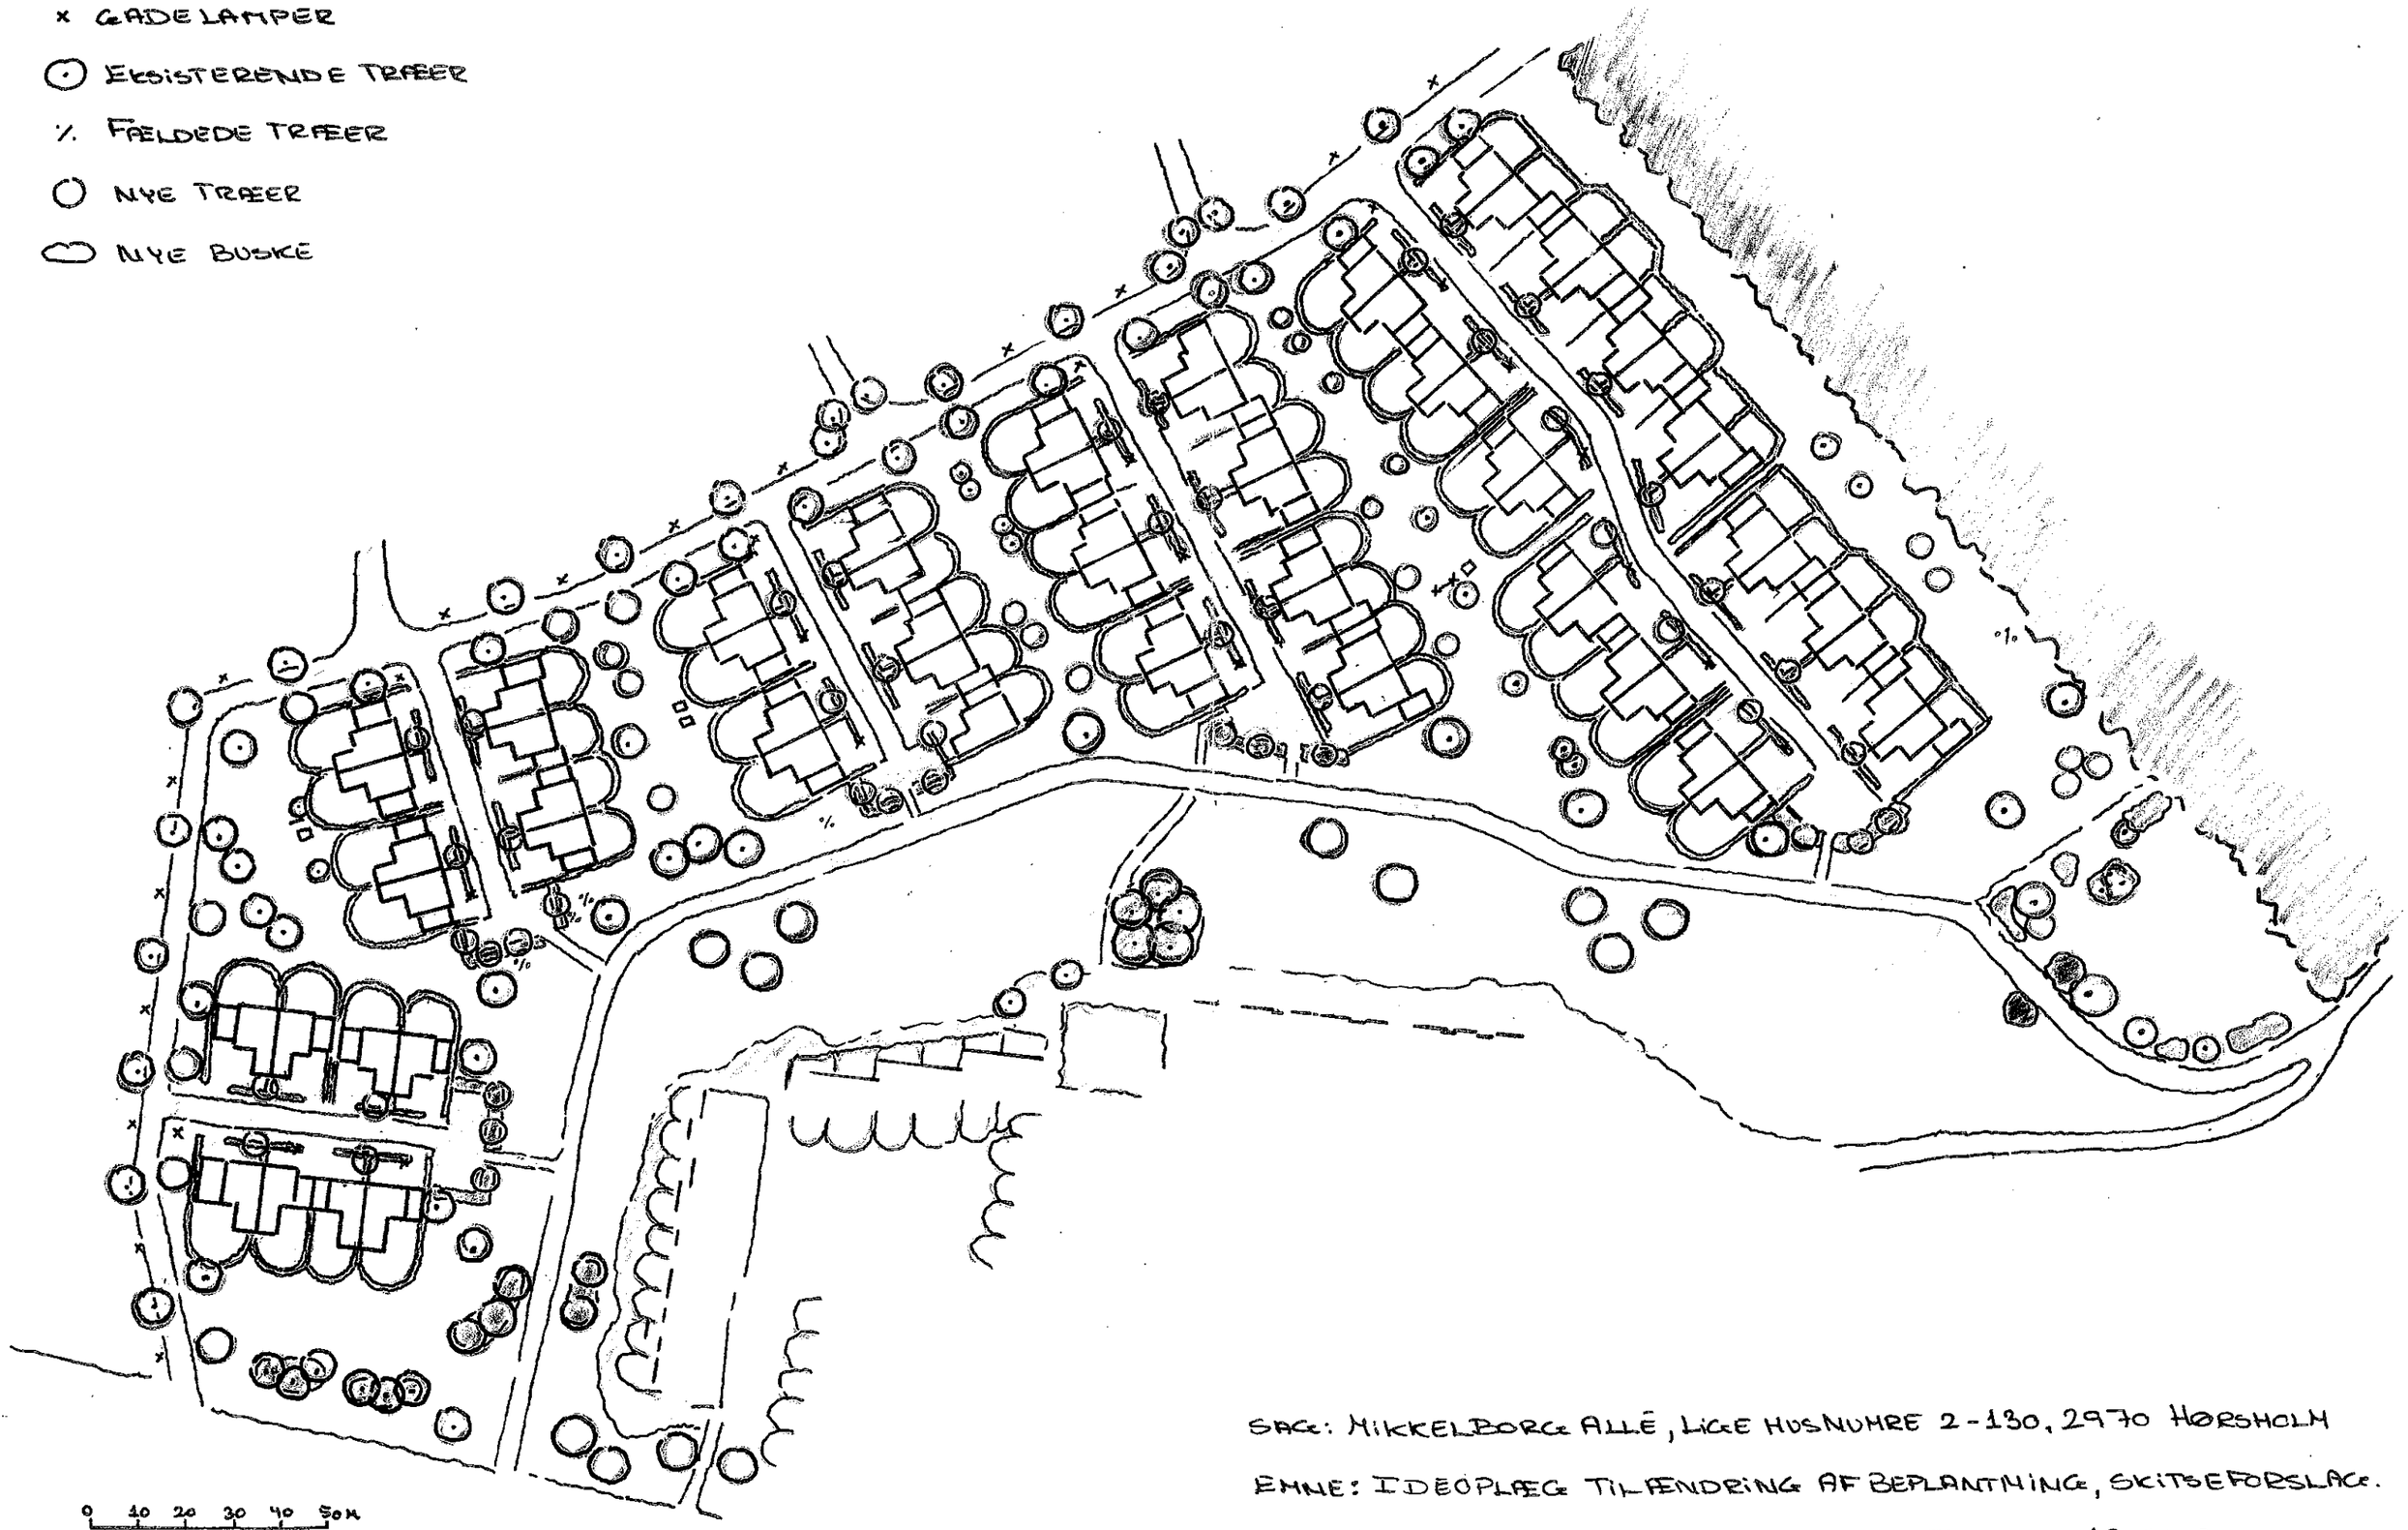

SAG: MIKKELBORG ALLÉ, LIGE HUSNUMRE 2-130, 2970 HØRSHOLM

EMNE: IDEOPLÆG TIL ÆNDRING AF BEPLANTNING, SKITSEFORSLAG.

DATO 13.5.2013 TEGN.NR. 13.04.A

HAVEARKITEKT ANNEMARIE SKJØDT, STRANDBJERG 7B, 2960 RUNGSTED
TLF 61652424